


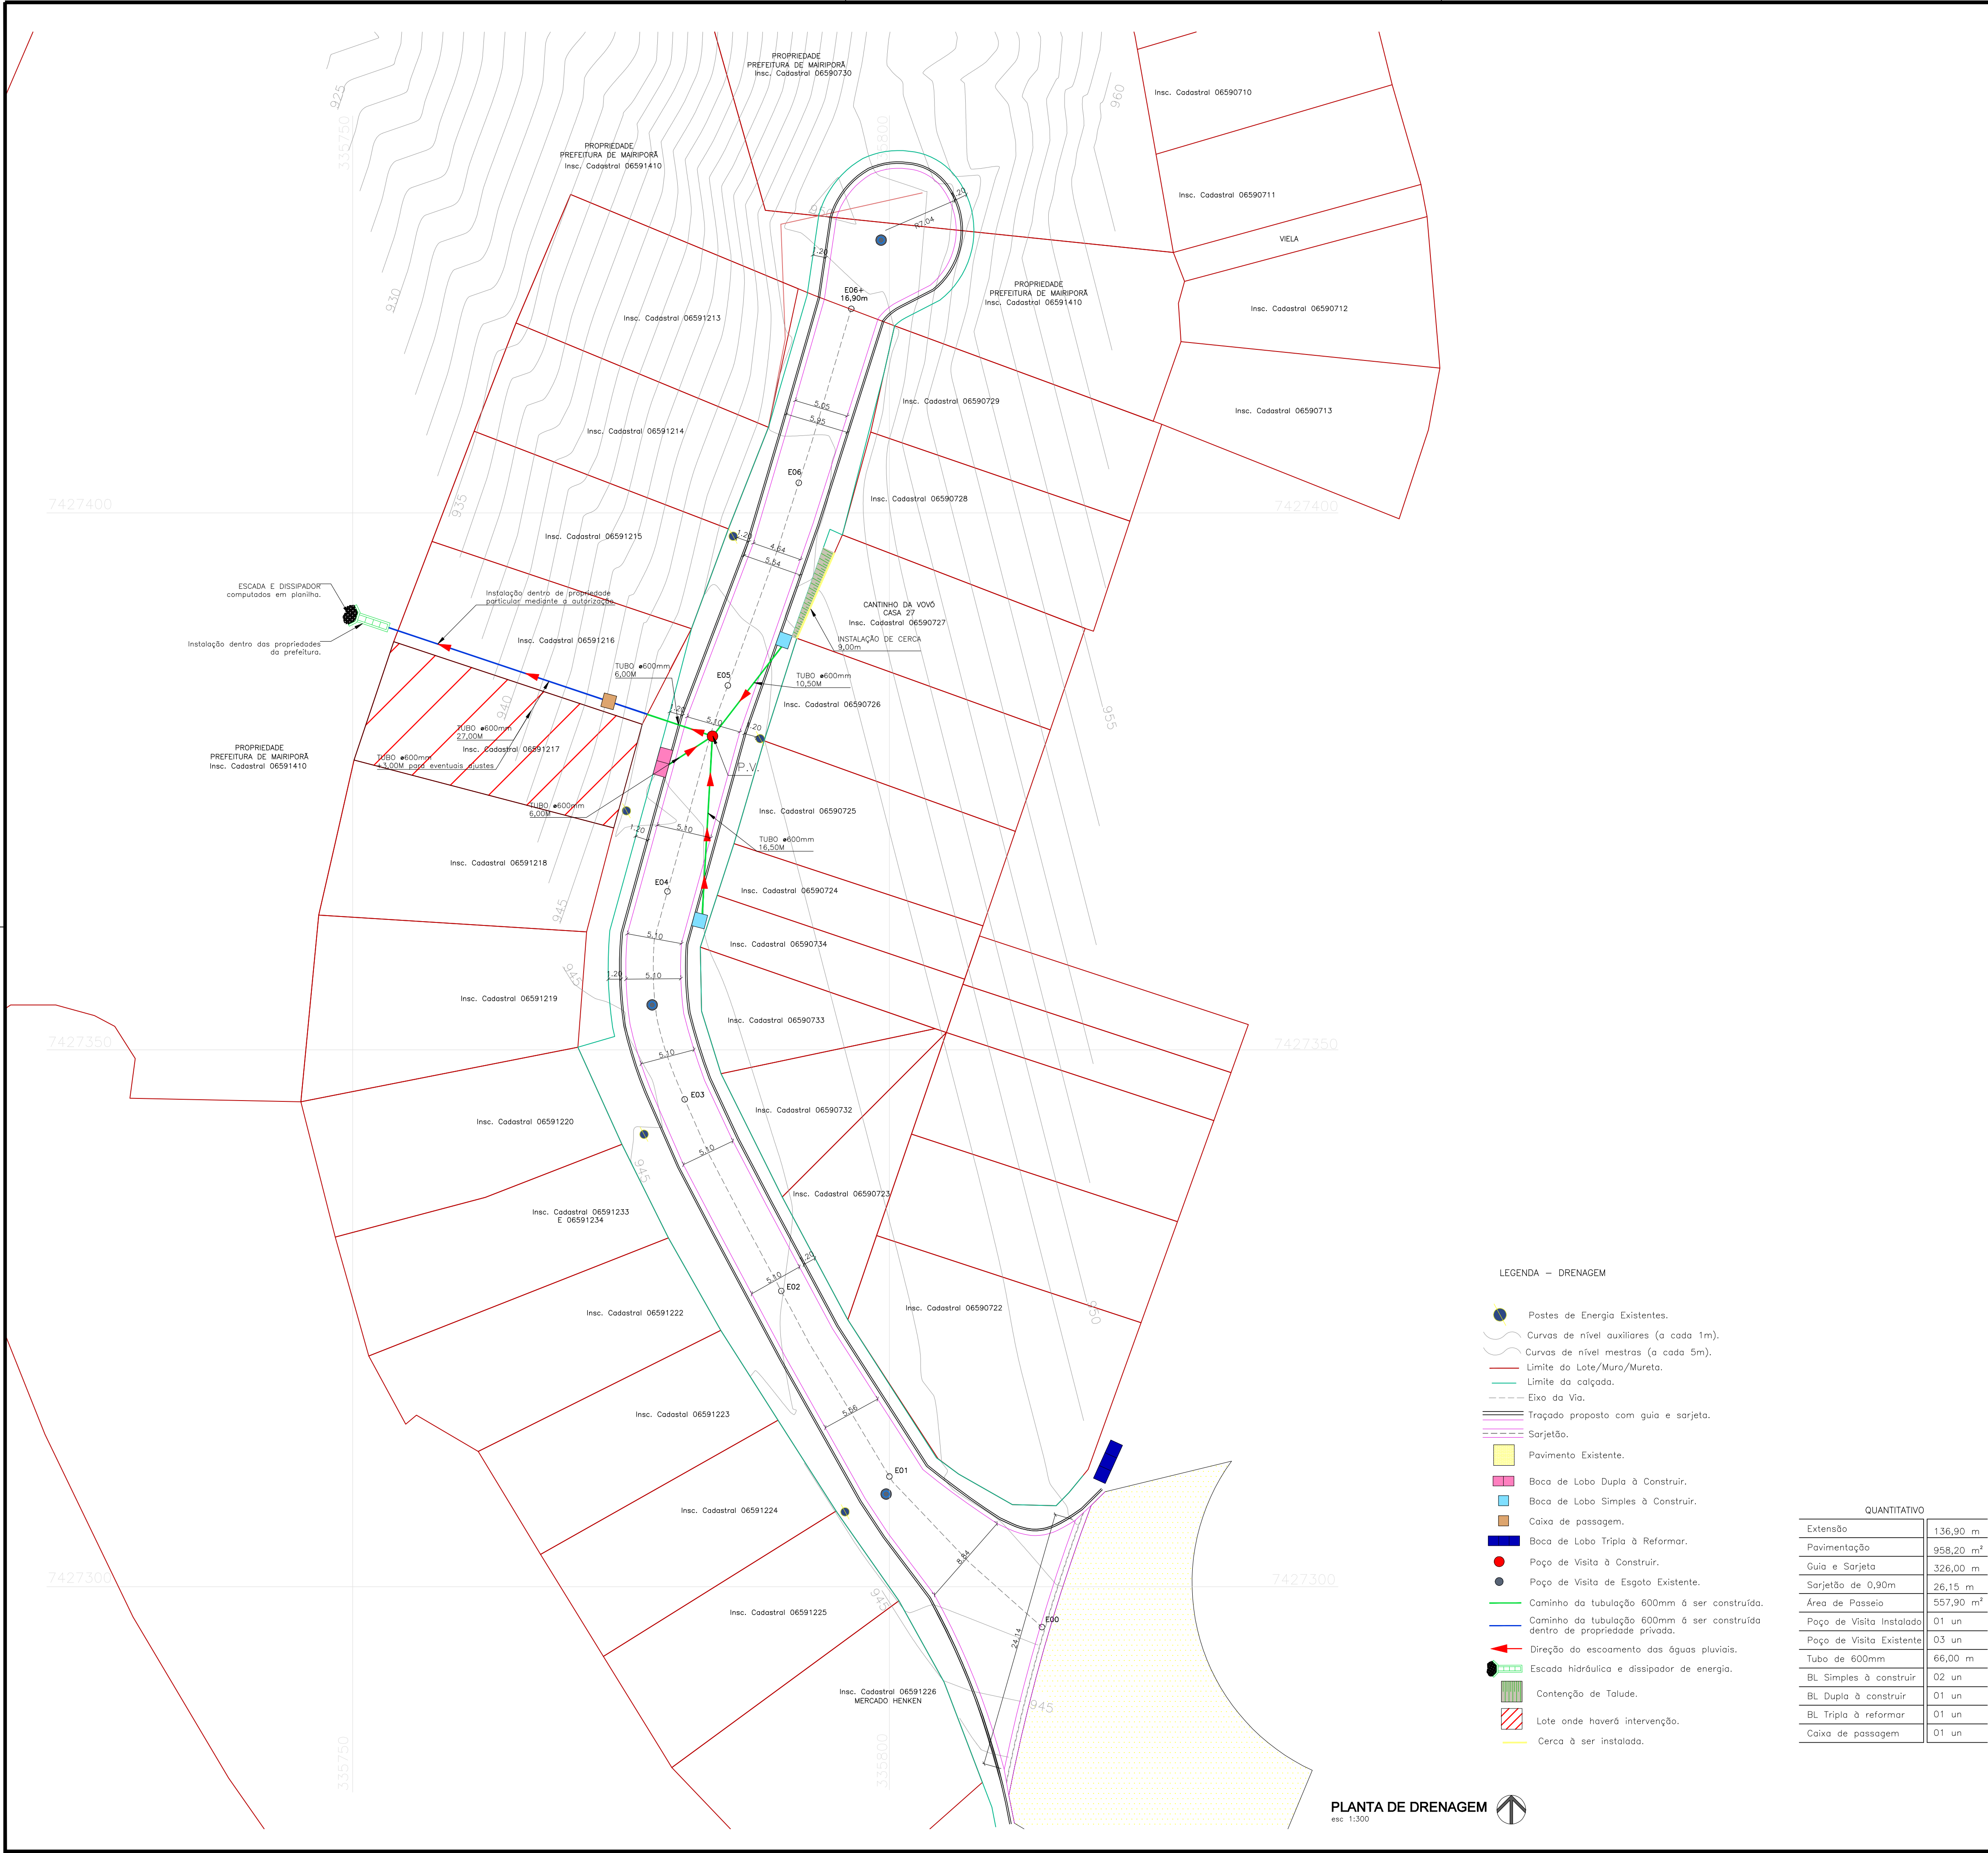

- NOTAS GERAIS:
1. Antes do início da implantação do projeto, é necessário comunicar a PMM para liberação e agendamento de apoio operacional.
 2. A implantação do projeto deverá obrigatoriamente ser acompanhada por responsável técnico legalmente habilitado mediante a apresentação de ART/RTT à PMM;
 3. A implantação do projeto é de inteira responsabilidade do Executor, inclusive quanto ao cumprimento da legislação e normas vigentes;
 4. Deverá ser observada legislação pertinente quando da necessidade de "Poda de Adequação" na vegetação conflitante; conforme Decreto Municipal 9709/2023. Caso houver, as ocorrências deverão constar em Relatório Fotográfico e/ou Diário de Obras com imagens (fotográficas) do 'antes e depois' da situação conflitante, apontadas pelo responsável da execução (implantação). Para volume expressivo de casos, deverá ser requerido junto a Secretaria Municipal do Meio Ambiente os serviços ou a devida autorização para execução por meios próprios;
 5. À PMM cabe a prerrogativa de solicitar eventuais ajustes no projeto aprovado face a possíveis alterações ocorridas no sistema viário, demora na sua implantação, e ou outros motivos que considerar pertinentes, afim de garantir as boas condições de segurança e fluidez no local;
 6. Medidas e cotas em metros, exceto onde indicado. Na execução da obra, confirmar cotas "in loco";
 7. Não deverá ser feito qualquer alterações sem a autorização do departamento técnico responsável pela fiscalização da obra;

- NOTAS ESPECÍFICAS DE DRENAGEM:
1. Os poços de visita deverão ser finalizados no nível do pavimento, facilitando manutenções;

PREFEITURA MUNICIPAL DE MAIRIPORÃ
ALAMEDA TIBIRIÇÁ, 374 - MAIRIPORÃ/SP - 07600-084

SECRETARIA DE OBRAS E PLANEJAMENTO
DEPARTAMENTO DE PROJETOS E CONVÊNIOS
ALAMEDA TIBIRIÇÁ, 535 - MAIRIPORÃ/SP - 07600-168

PROJETO

OBRAS DE PAVIMENTAÇÃO, DRENAGEM E SINALIZAÇÃO

LOCAL

RUA LAZARO CÂNDIDO DE MORAES NETO, JD. BELA VISTA - CEP: 07662-005
TERRA PRETA - MAIRIPORÃ-SP

TÍTULO

PROJETO DE INFRAESTRUTURA
PLANTA DE DRENAGEM

FOLHA

5/9

ESCALA NOMINAL

INDICADA

FEVEREIRO/2025

REVISÃO

R01

ASSINATURAS

PROPOSTANTE

WALID ALI HAMID
PREFEITO MUNICIPAL

C.N.P.J.

46.523.163/0001-50

SECRETÁRIO DE OBRAS E PLANEJAMENTO

EDUARDO DE SOUZA MARTINS

RESPONSÁVEL PELO DEPARTAMENTO

ALCIR CLAUDINO ALVES

DESENHO

BRUNA COQUEIRO DA ROCHA

ESPAÇO PARA APROVAÇÃO

ALESSANDRA LARA C. DA CRUZ RODRIGUES
ENGENHEIRA CIVIL/CORRESPONSÁVEL TÉCNICA
CREA: 5070557487 ART: 2692260189468
BRUNA COQUEIRO DA ROCHA
ARQUITETA E URBANISTA/RESPONSÁVEL TÉCNICA
CAU: A1405588-0 RRT: S11495185000CT001

EDUARDO DE SOUZA MARTINS
SECRETÁRIO MUNICIPAL DE OBRAS E PLANEJAMENTO

PREFEITURA MUNICIPAL DE MAIRIPORÃ

CARIMBO DE APROVAÇÃO

WALID ALI HAMID
PREFEITO MUNICIPAL DE MAIRIPORÃ